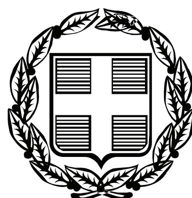


ΕΦΗΜΕΡΙΣ ΤΗΣ ΚΥΒΕΡΝΗΣΕΩΣ

ΤΗΣ ΕΛΛΗΝΙΚΗΣ ΔΗΜΟΚΡΑΤΙΑΣ

ΤΕΥΧΟΣ ΔΕΥΤΕΡΟ **Αρ. Φύλλου 843**

30 Μαΐου 2007

ΠΕΡΙΕΧΟΜΕΝΑ

ΑΠΟΦΑΣΕΙΣ

ΑΠΟΦΑΣΕΙΣ

Αριθμ. 2028 (1)

Έκδοση αδείας λειτουργίας του Ολυμπιακού Κωπηλατοδρόμιου στο Σχινιά.

**ΟΙ ΥΠΟΥΡΓΟΙ
ΠΕΡΙΒΑΛΛΟΝΤΟΣ, ΧΩΡΟΤΑΞΙΑΣ
ΚΑΙ ΔΗΜΟΣΙΩΝ ΕΡΓΩΝ - ΠΟΛΙΤΙΣΜΟΥ**

Έχοντας υπόψη:

1. Το νόμο 2730/1999, «Σχεδιασμός, ολοκληρωμένη ανάπτυξη και εκτέλεση Ολυμπιακών έργων και άλλες διατάξεις» (ΦΕΚ 130 Α΄).

2. Το νόμο 2819/2000, «Ίδρυση Εταιρείας "Ολυμπιακό Χωριό 2004 Α.Ε." προστασία Ολυμπιακών Συμβόλων και Σημάτων και άλλες διατάξεις» (ΦΕΚ 84 Α΄).

3. Το νόμο 2833/2000, «Θέματα προετοιμασίας των Ολυμπιακών Αγώνων 2004 και άλλες διατάξεις» (ΦΕΚ 150 Α΄).

4. Το νόμο 2912/2001, άρθρο 41 παρ. 3 του «Προσαρμογή στις διατάξεις της οδηγίας 94/56/Ε.Κ. και άλλες διατάξεις» (ΦΕΚ 94 Α΄).

5. Το νόμο 3342/2005, άρθρο 2 παρ. 1 (ΦΕΚ 131 Α΄).

6. Το π.δ. 63/2005, «Κωδικοποίηση της νομοθεσίας για την Κυβέρνηση και τα Κυβερνητικά όργανα» (ΦΕΚ 98 Α΄).

7. Την υπ' αριθμ. 3/22.6.2006 απόφαση της Γνωμοδοτικής Επιτροπής του άρθρου 3 του ν. 3342/2005 σύμφωνα με την οποία καθορίσθηκαν τα δικαιολογητικά που απαιτούνται για την αδειοδότηση της εν θέματι εγκατάστασης.

8. Την από 13.07.2006 αίτηση της Ανώνυμης Εταιρείας με την επωνυμία «Ολυμπιακά Ακίνητα Α.Ε.» για τη χορήγηση άδειας λειτουργίας της εγκατάστασης και τα συνημμένα σε αυτή δικαιολογητικά, όπως αυτά ορίστηκαν με την υπ' αριθμ. 3/22.6.2006 απόφαση της Γνωμοδοτικής Επιτροπής του άρθρου 3 του ν. 3342/2005.

9. Την υπ' αριθμ. 2/2006 Γνωμοδότηση της Γνωμοδοτικής Επιτροπής του άρθρου 3 του ν. 3342/2005 για την άδεια λειτουργίας της εν θέματι εγκατάστασης, αποφασίζουμε:

1. Χορηγούμε άδεια λειτουργίας της εν θέματι Ολυμπιακής εγκατάστασης, όπως απεικονίζεται στο «As Built» σχέδιο της Ολυμπιακής εγκατάστασης και το οποίο αποτελεί αναπόσπαστο τμήμα της παρούσας.

2. Την αποδοχή της υπ' αριθμ. 2/2006 Γνωμοδότησης της Γνωμοδοτικής Επιτροπής του άρθρου 3 του ν. 3342/2005 για την έκδοση άδειας λειτουργίας του Ολυμπιακού Κωπηλατοδρόμιου Σχινιά και την χορήγηση δια της παρούσας άδειας λειτουργίας του Ολυμπιακού Κωπηλατοδρόμιου Σχινιά [σύμφωνα με το άρθρο 2 παρ. 1 ν. 3342/2005 (ΦΕΚ 131 Α΄)] υπέρ της Ανώνυμης Εταιρείας με την επωνυμία «Ολυμπιακά Ακίνητα Α.Ε.», η οποία φέρει την ιδιότητα του χρήστη της ως άνω Ολυμπιακής Εγκατάστασης και κατόπιν της σχετικής της αίτησης προς τη Γνωμοδοτική Επιτροπή του άρθρου 3 παρ. 1, ν. 3342/2005 (ΦΕΚ 131 Α΄).

3. Εγκρίνουμε τις χρήσεις του Ολυμπιακού Κωπηλατοδρόμιου Σχινιά όπως αυτές εξειδικεύονται στο άρθρο 10 παρ. 1 του ν. 3342/2005, τους όρους λειτουργίας του, που καθορίζονται στο άρθρο 3 της υπ' αριθμ. 2/2006 Γνωμοδότησης της Γνωμοδοτικής Επιτροπής του άρθρου 3 του ν. 3342/2005, καθώς και τους όρους συντήρησης αυτού, που περιγράφονται στα άρθρα 9 και 10 της υπ' αριθμ. 2/2006 Γνωμοδότησης της Γνωμοδοτικής Επιτροπής του άρθρου 3 του ν. 3342/2005.

4. Η ισχύς της απόφασης αυτής αρχίζει από τη δημοσίευσή της στην Εφημερίδα της Κυβερνήσεως.

Η απόφαση αυτή να δημοσιευθεί στην Εφημερίδα της Κυβερνήσεως.

Αθήνα, 12 Οκτωβρίου 2006

ΟΙ ΥΠΟΥΡΓΟΙ

ΠΕΡΙΒΑΛΛΟΝΤΟΣ, ΧΩΡΟΤΑΞΙΑΣ ΚΑΙ ΔΗΜΟΣΙΩΝ ΕΡΓΩΝ	ΠΟΛΙΤΙΣΜΟΥ
ΓΕΩΡΓΙΟΣ ΣΟΥΦΛΙΑΣ	**ΓΕΩΡΓΙΟΣ ΒΟΥΛΓΑΡΑΚΗΣ**


ΥΠΟΥΡΓΕΙΟ ΠΕΡΙΒΑΛΛΟΝΤΟΣ ΧΩΡΟΤΑΞΙΑΣ ΚΑΙ ΔΗΜΟΣΙΩΝ ΕΡΓΩΝ
ΓΕΝΙΚΗ ΓΡΑΜΜΑΤΕΙΑ ΔΗΜΟΣΙΩΝ ΕΡΓΩΝ
Ε.Υ.Δ.Ε. / ΟΕ 2004
"ΟΛΥΜΠΙΑΚΟ ΚΕΝΤΡΟ ΚΩΠΗΛΑΣΙΑΣ - ΚΑΝΟ - ΚΑΓΙΑΚ
ΣΤΟ ΣΧΙΝΙΑ ΜΑΡΑΘΩΝΑ"
ΓΕΝΕΡ Α.Ε.
ΑΡΧΙΤΕΚΤΟΝΙΚΑ
"ΟΠΩΣ ΚΑΤΑΣΚΕΥΑΣΤΗΚΕ"
ΤΟΠΟΓΡΑΦΙΚΟ
SITE PLAN
ΕΘΝΙΚΟ ΤΥΠΟΓΡΑΦΕΙΟ
Για τεχνικούς λόγους στο σχεδιάγραμμα
έγινε σμίκρυνση κατά ποσοστό 32 %

Αριθμ. 2527 (2)

Έκδοση αδείας λειτουργίας του Ολυμπιακού Ιππικού Κέντρου στο Μαρκόπουλο.

**ΟΙ ΥΠΟΥΡΓΟΙ
ΠΕΡΙΒΑΛΛΟΝΤΟΣ, ΧΩΡΟΤΑΞΙΑΣ
ΚΑΙ ΔΗΜΟΣΙΩΝ ΕΡΓΩΝ - ΠΟΛΙΤΙΣΜΟΥ**

Έχοντας υπόψη:

1. Το νόμο 2730/1999, «Σχεδιασμός, ολοκληρωμένη ανάπτυξη και εκτέλεση Ολυμπιακών έργων και άλλες διατάξεις» (ΦΕΚ 130 Α΄).

2. Το νόμο 2819/2000, «Ίδρυση Εταιρείας "Ολυμπιακό Χωριό 2004 Α.Ε." προστασία Ολυμπιακών Συμβόλων και Σημάτων και άλλες διατάξεις» (ΦΕΚ 84 Α΄).

3. Το νόμο 2833/2000, «Θέματα προετοιμασίας των Ολυμπιακών Αγώνων 2004 και άλλες διατάξεις» (ΦΕΚ 150 Α΄).

4. Το νόμο 2912/2001, άρθρο 41 παρ. 3 του «Προσαρμογή στις διατάξεις της οδηγίας 94/56/Ε.Κ. και άλλες διατάξεις» (ΦΕΚ 94 Α΄).

5. Το νόμο 3342/2005, άρθρο 2 παρ. 1 (ΦΕΚ 131 Α΄).

6. Το π.δ. 63/2005, «Κωδικοποίηση της νομοθεσίας για την Κυβέρνηση και τα Κυβερνητικά όργανα» (ΦΕΚ 98 Α΄).

7. Την υπ' αριθμ. 5/6.7.2006 απόφαση της Γνωμοδοτικής Επιτροπής του άρθρου 3 του ν. 3342/2005 σύμφωνα με την οποία καθορίσθηκαν τα δικαιολογητικά που απαιτούνται για την αδειοδότηση της εν θέματι εγκατάστασης.

8. Την από 21.9.2006 αίτηση της Ανώνυμης Εταιρείας με την επωνυμία «Ολυμπιακά Ακίνητα Α.Ε.» για τη χορήγηση άδειας λειτουργίας της εγκατάστασης και τα συνημμένα σε αυτή δικαιολογητικά, όπως αυτά ορίστηκαν με την υπ' αριθμ. 5/6.7.2006 απόφαση της Γνωμοδοτικής Επιτροπής του άρθρου 3 του ν. 3342/2005.

9. Την υπ' αριθμ. 3/2006 Γνωμοδότηση της Γνωμοδοτικής Επιτροπής του άρθρου 3 του ν. 3342/2005 για την άδεια λειτουργίας της εν θέματι εγκατάστασης, αποφασίζουμε:

1. Χορηγούμε άδεια λειτουργίας της εν θέματι Ολυμπιακής εγκατάστασης, όπως απεικονίζεται στο «As Built» σχέδιο της Ολυμπιακής εγκατάστασης και στο έγχρωμο αντίγραφό του, τα οποία αποτελούν αναπόσπαστο τμήμα της παρούσας.

2. Την αποδοχή της υπ' αριθμ. 3/2006 Γνωμοδότησης της Γνωμοδοτικής Επιτροπής του άρθρου 3 του ν. 3342/2005 για την έκδοση άδειας λειτουργίας του Ολυμπιακού Ιππικού Κέντρου Μαρκόπουλου και την χορήγηση δια της παρούσας άδειας λειτουργίας του Ολυμπιακού Ιππικού Κέντρου Μαρκόπουλου [σύμφωνα με το άρθρο 2 παρ. 1 ν. 3342/2005 (ΦΕΚ 131 Α΄)] υπέρ της Ανώνυμης Εταιρείας με την επωνυμία «Ολυμπιακά Ακίνητα Α.Ε.», η οποία φέρει την ιδιότητα του χρήστη της ως άνω Ολυμπιακής Εγκατάστασης και κατόπιν της σχετικής της αίτησης προς τη Γνωμοδοτική Επιτροπή του άρθρου 3 παρ. 1, ν. 3342/2005 (ΦΕΚ 131 Α΄).

3. Εγκρίνουμε τις χρήσεις του Ολυμπιακού Ιππικού Κέντρου Μαρκόπουλου όπως αυτές εξειδικεύονται στο άρθρο 10 του ν. 3342/2005, τους όρους λειτουργίας του, που καθορίζονται στο άρθρο 3 της υπ' αριθμ. 3/2006 Γνωμοδότησης της Γνωμοδοτικής Επιτροπής του άρθρου 3 του ν. 3342/2005, καθώς και τους όρους συντήρησης αυτού, που περιγράφονται στα άρθρα 9 και 10 της υπ' αριθμ. 3/2006 Γνωμοδότησης της Γνωμοδοτικής Επιτροπής του άρθρου 3 του ν. 3342/2005.


4. Η ισχύς της απόφασης αυτής αρχίζει από τη δημοσίευσή της στην Εφημερίδα της Κυβερνήσεως.

Η απόφαση αυτή να δημοσιευθεί στην Εφημερίδα της Κυβερνήσεως.

Αθήνα, 19 Δεκεμβρίου 2006

ΟΙ ΥΠΟΥΡΓΟΙ

ΠΕΡΙΒΑΛΛΟΝΤΟΣ, ΧΩΡΟΤΑΞΙΑΣ ΚΑΙ ΔΗΜΟΣΙΩΝ ΕΡΓΩΝ	ΠΟΛΙΤΙΣΜΟΥ
ΓΕΩΡΓΙΟΣ ΣΟΥΦΛΙΑΣ	**ΓΕΩΡΓΙΟΣ ΒΟΥΛΓΑΡΑΚΗΣ**

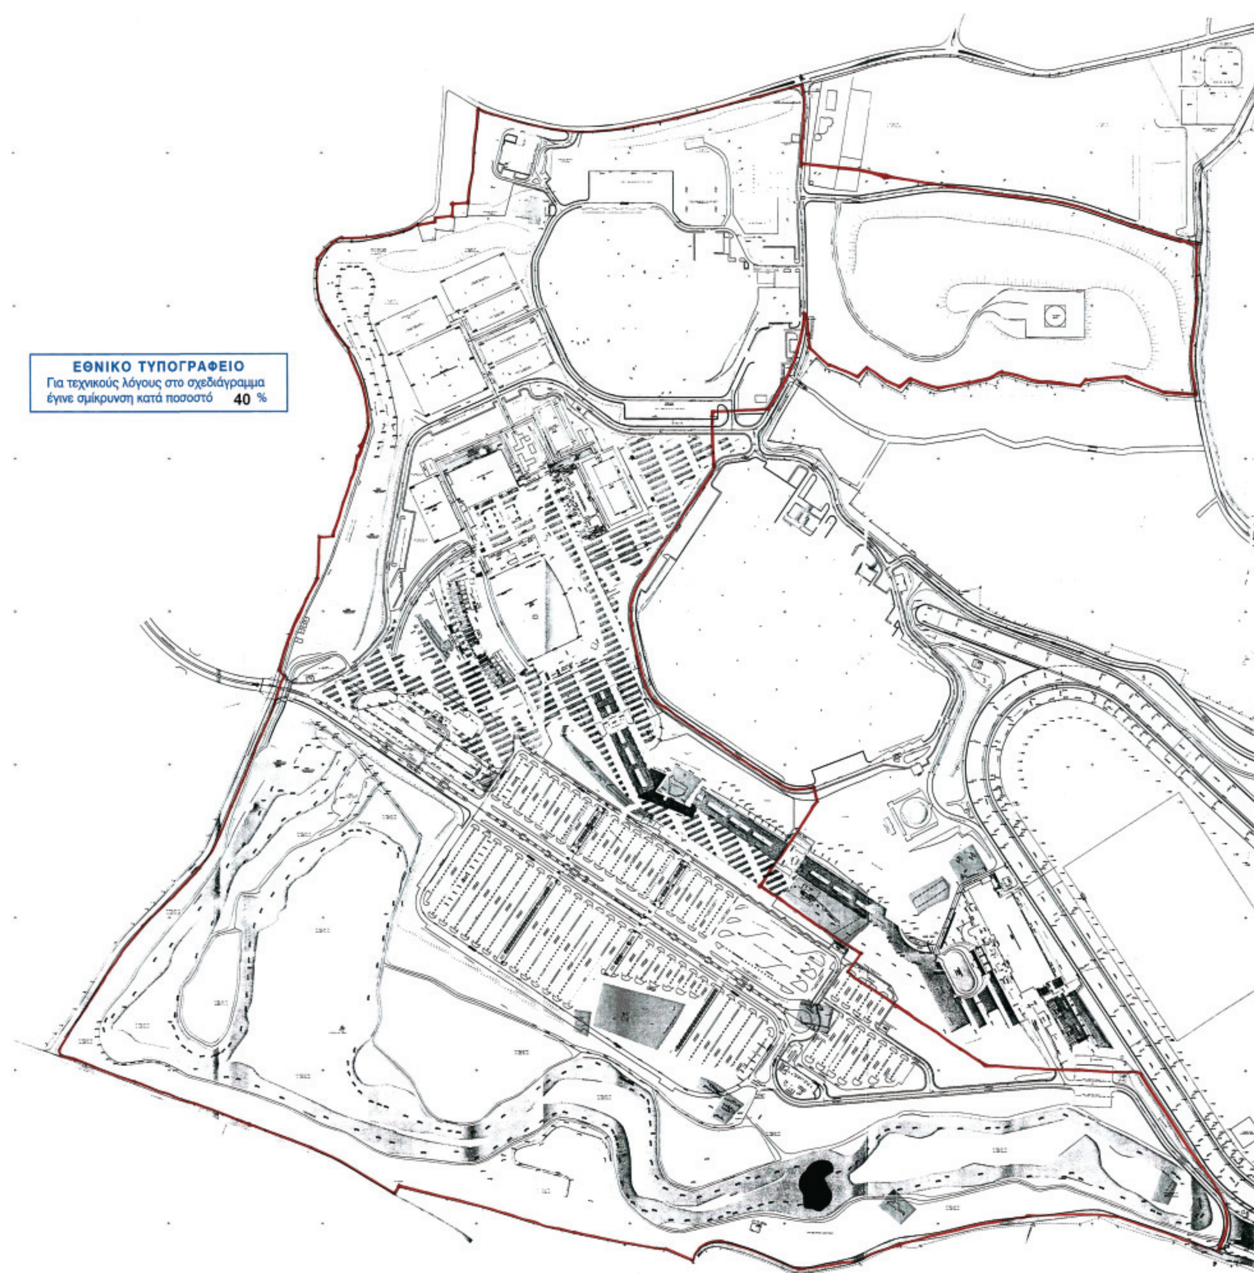
ΕΘΝΙΚΟ ΤΥΠΟΓΡΑΦΕΙΟ
Για τεχνικούς λόγους στο σχεδιάγραμμα
έγινε σμίκρυνση κατά ποσοστό 40 %

ΥΠΟΜΝΗΜΑ ΚΩΔΙΚΩΝ ΘΕΜΑΤΩΝ ΣΧΕΔΙΑΣΜΟΥ

0201	ΚΥΡΙΑ ΑΡΤΗΡΙΑ ΠΡΟΣΠΕΛΑΣΗΣ
0202	ΔΥΤΙΚΟΣ (ΚΥΡΙΟΣ) ΚΟΜΒΟΣ ΕΙΣΟΔΟΥ
0203	ΠΡΟΣΠΕΛΑΣΗ ΚΟΙΝΟΥ ΣΤΟΝ ΚΕΝΤΡΙΚΟ ΧΩΡΟ ΣΤΑΘΜΕΥΣΗΣ
0204	ΝΟΤΙΑ ΠΡΟΣΠΕΛΑΣΗ
0205	ΠΕΡΙΜΕΤΡΙΚΟΣ ΔΡΟΜΟΣ ΠΡΟΣΠΕΛΑΣΕΩΝ - ΑΣΦΑΛΕΙΑΣ
0206	ΒΟΡΕΙΑ ΠΡΟΣΠΕΛΑΣΗ
0207	ΠΡΟΣΠΕΛΑΣΗ ΚΕΝΤΡΙΚΩΝ ΣΤΑΒΛΩΝ ΙΠΠΟΔΡΟΜΟΥ (ΣΥΓΚΡΟΤΗΜΑ 1)
0208	ΠΡΟΣΠΕΛΑΣΗ ΚΕΝΤΡΙΚΩΝ ΚΤΙΡΙΩΝ ΙΠΠΙΚΟΥ ΚΕΝΤΡΟΥ
0209	ΠΡΟΣΠΕΛΑΣΗ ΣΤΑΒΛΩΝ ΙΠΠΙΚΟΥ ΚΕΝΤΡΟΥ
0210	ΠΡΟΣΠΕΛΑΣΗ ΧΩΡΟΥ ΣΤΑΘΜΕΥΣΗΣ ΦΟΡΤΗΓΩΝ
0212	ΠΡΟΣΠΕΛΑΣΗ ΧΩΡΟΥ ΣΤΑΘΜΕΥΣΗΣ ΔΙΑΚΕΚΡΙΜΕΝΩΝ ΠΡΟΣΩΠΩΝ ΚΑΙ ΔΙΟΙΚΗΣΗΣ
0213	ΠΡΟΣΠΕΛΑΣΗ ΑΝΑΤΟΛΙΚΩΝ ΣΤΑΒΛΩΝ ΙΠΠΟΔΡΟΜΟΥ (ΣΥΓΚΡΟΤΗΜΑ 3)
0301	ΚΕΝΤΡΙΚΟΣ ΧΩΡΟΣ ΣΤΑΘΜΕΥΣΗΣ ΚΟΙΝΟΥ
0302 (α)	ΧΩΡΟΣ ΣΤΑΘΜΕΥΣΗΣ ΔΙΟΙΚΗΣΗΣ - ΤΥΠΟΥ ΚΑΙ ΔΙΑΚΕΚΡΙΜΕΝΩΝ ΠΡΟΣΩΠΩΝ ΙΠΠΟΔΡΟΜΟΥ
0302 (β)	ΧΩΡΟΣ ΣΤΑΘΜΕΥΣΗΣ ΔΙΑΚΕΚΡΙΜΕΝΩΝ ΠΡΟΣΩΠΩΝ ΙΠΠΙΚΟΥ ΚΕΝΤΡΟΥ
0303 (α)	ΧΩΡΟΣ ΣΤΑΘΜΕΥΣΗΣ ΤΕΧΝΙΚΟΥ ΚΑΙ ΠΡΟΣΩΠΙΚΟΥ ΙΠΠΟΔΡΟΜΟΥ
0303 (β)	ΧΩΡΟΣ ΣΤΑΘΜΕΥΣΗΣ ΓΙΑ ΤΟΥΣ ΕΠΙΣΚΕΠΤΕΣ ΤΟΥ ΙΠΠΙΚΟΥ ΚΕΝΤΡΟΥ
0303 (γ)	ΧΩΡΟΣ ΣΤΑΘΜΕΥΣΗΣ ΠΡΟΣΩΠΙΚΟΥ ΙΠΠΙΚΟΥ ΚΕΝΤΡΟΥ (ΚΑΙ ΟΛΥΜΠΙΑΚΩΝ ΑΓΩΝΩΝ)
0303 (δ)	ΧΩΡΟΣ ΣΤΑΘΜΕΥΣΗΣ ΟΧΗΜΑΤΩΝ ΤΕΧΝΟΛΟΓΙΑΣ
0304	ΧΩΡΟΣ ΣΤΑΘΜΕΥΣΗΣ ΦΟΡΤΗΓΩΝ ΙΠΠΙΚΟΥ ΚΕΝΤΡΟΥ
0305	ΧΩΡΟΣ ΣΤΑΘΜΕΥΣΗΣ ΦΟΡΤΗΓΩΝ ΙΠΠΟΔΡΟΜΙΑΚΩΝ ΣΤΑΒΛΩΝ
0305.1	ΧΩΡΟΣ ΣΤΑΘΜΕΥΣΗΣ ΑΝΑΒΑΤΩΝ ΚΑΙ ΠΡΟΠΟΝΗΤΩΝ ΙΠΠΟΔΡΟΜΟΥ
0306	ΚΕΝΤΡΙΚΟΙ ΧΩΡΟΙ ΣΤΑΘΜΕΥΣΗΣ ΠΟΥΛΜΑΝ
0307	ΚΕΝΤΡΙΚΟΙ ΧΩΡΟΙ ΣΤΑΣΗΣ ΛΕΩΦΟΡΕΙΩΝ
0401	ΥΦΙΣΤΑΜΕΝΗ ΕΞΩΤΕΡΙΚΗ ΜΕΤΑΛΛΙΚΗ ΠΕΡΙΦΡΑΞΗ ΣΥΓΚΡΟΤΗΜΑΤΟΣ - ΟΡΙΟ ΕΡΓΟΥ
0402	ΜΕΤΑΛΛΙΚΗ ΠΕΡΙΜΕΤΡΙΚΗ ΠΕΡΙΦΡΑΞΗ ΠΕΡΙΟΧΩΝ ΙΠΠΙΚΟΥ ΚΕΝΤΡΟΥ ΚΑΙ ΙΠΠΟΔΡΟΜΟΥ
0403α	ΣΤΑΘΕΡΗ ΠΕΡΙΦΡΑΞΗ ΙΠΠΟΔΡΟΜΟΥ
0403β	ΣΤΑΘΕΡΗ ΕΝΙΣΧΥΜΕΝΗ ΠΕΡΙΦΡΑΞΗ ΙΠΠΟΔΡΟΜΟΥ
0403γ	ΣΤΑΘΕΡΗ ΠΕΡΙΦΡΑΞΗ ΙΠΠΟΔΡΟΜΟΥ ΜΕ ΞΕΡΟΛΙΘΙΑ
0406α	ΞΥΛΙΝΗ ΠΕΡΙΦΡΑΞΗ ΑΡΕΝΑΣ DRESSAGE ΚΑΙ JUMPING
0406β	ΠΕΡΙΜΕΤΡΙΚΗ ΞΥΛΙΝΗ ΠΕΡΙΦΡΑΞΗ ΠΡΟΠΟΝΗΤΗΡΙΩΝ ΚΑΙ ΠΡΟΘΕΡΜΑΝΣ. (DRESSAGE ΚΑΙ JUMPING)
0407	ΞΥΛΙΝΗ ΠΕΡΙΦΡΑΞΗ
0410	ΜΕΤΑΛΛΙΚΗ ΠΕΡΙΦΡΑΞΗ ΚΟΙΝΟΥ
0501	ΠΛΑΤΕΙΑ ΙΠΠΙΚΟΥ ΚΕΝΤΡΟΥ

ΥΠΟΜΝΗΜΑ ΣΥΜΒΟΛΙΣΜΩΝ ΣΧΕΔΙΑΣΗΣ

ΥΠΟΜΝΗΜΑ

1. Με την κόκκινη γραμμή εμφαίνονται τα όρια του Ολυμπιακού Ιππικού Κέντρου (Ο.Ι.Κ.), όπως αυτά προσδιορίζονται στο συνημμένο του Ν. 3342/05 διάγραμμα υπ. αριθ. 17

2. Το παρόν σχέδιο συνοδεύεται από το έγχρωμο αντίγραφό του, στο οποίο αποτυπώνονται με έγχρωμους δείκτες τα στοιχεία του υπομνήματος συμβολισμών σχεδίασης

ΟΛΑ ΤΑ ΚΤΙΡΙΑ - ΕΓΚΑΤΑΣΤΑΣΕΙΣ - ΘΕΜΑΤΑ ΣΧΕΔΙΑΣΜΟΥ ΠΟΥ ΧΑΡΑΚΤΗΡΙΖΟΝΤΑΙ ΩΣ OLYMPIC OVERLAYS (ΟΛΥΜΠΙΑΚΗΣ ΠΡΟΣΑΡΜΟΓΗΣ) ΔΕΝ ΑΠΟΤΕΛΟΥΝ ΑΝΤΙΚΕΙΜΕΝΟ ΤΗΣ ΕΡΓΟΛΑΒΙΑΣ

ΥΠΟΥΡΓΕΙΟ ΠΟΛΙΤΙΣΜΟΥ
ΓΕΝΙΚΗ ΓΡΑΜΜΑΤΕΙΑ ΑΘΛΗΤΙΣΜΟΥ
ΓΕΝΙΚΗ ΔΙΕΥΘΥΝΣΗ ΑΘΛΗΤΙΚΗΣ ΥΠΟΣΤΗΡΙΞΗΣ

ΟΛΥΜΠΙΑΚΟ ΙΠΠΙΚΟ ΚΕΝΤΡΟ (Ο.Ι.Κ) ΚΑΙ ΝΕΟΣ ΙΠΠΟΔΡΟΜΟΣ ΑΘΗΝΩΝ

ΟΠΩΣ ΚΑΤΑΣΚΕΥΑΣΤΗΚΕ

3

"Ε.Τ.Ε.Θ. Α.Ε. - J&P (ΕΛΛΑΣ) Α.Τ.Ε. -
Γ.Ε.Κ. Α.Ε. - Κ.Ι. ΣΑΡΑΝΤΟΠΟΥΛΟΣ Α.Ε."

ΣΧΕΔΙΟ ΓΕΝΙΚΗΣ ΔΙΑΤΑΞΗΣ

1:2000

ΜΑΙΟΣ 2004

Π.Χ.Γ.Δ.Ι.Α.Τ. . Α.Ρ.Χ.1.0.1.0.6.

Για τον Επιβλέψη;

ΘΕΩΡΗΘΗΚΕ

ΓΕΩΡΓΙΟΣ ΔΗΜΟΥ

ΕΘΝΙΚΟ ΤΥΠΟΓΡΑΦΕΙΟ
Για τεχνικούς λόγους στο σχεδιάγραμμα
έγινε σμίκρυνση κατά ποσοστό 35%

Αριθμ. 208 (3)

Έκδοση αδείας λειτουργίας του Ολυμπιακού Κέντρου Άνω Λιοσίων.

ΟΙ ΥΠΟΥΡΓΟΙ ΠΕΡΙΒΑΛΛΟΝΤΟΣ, ΧΩΡΟΤΑΞΙΑΣ ΚΑΙ ΔΗΜΟΣΙΩΝ ΕΡΓΩΝ - ΠΟΛΙΤΙΣΜΟΥ

Έχοντας υπόψη:

1. Το νόμο 2730/1999, «Σχεδιασμός, ολοκληρωμένη ανάπτυξη και εκτέλεση Ολυμπιακών έργων και άλλες διατάξεις» (ΦΕΚ 130 Α΄).

2. Το νόμο 2819/2000, «Ίδρυση Εταιρείας "Ολυμπιακό Χωριό 2004 Α.Ε." προστασία Ολυμπιακών Συμβόλων και Σημάτων και άλλες διατάξεις» (ΦΕΚ 84 Α΄).

3. Το νόμο 2833/2000, «Θέματα προετοιμασίας των Ολυμπιακών Αγώνων 2004 και άλλες διατάξεις» (ΦΕΚ 150 Α΄).

4. Το νόμο 2912/2001, άρθρο 41 παρ. 3 του «Προσαρμογή στις διατάξεις της οδηγίας 94/56/Ε.Κ. και άλλες διατάξεις» (ΦΕΚ 94 Α΄).

5. Το νόμο 3342/2005, άρθρο 2 παρ. 1 (ΦΕΚ 131 Α΄).

6. Το π.δ. 63/2005, «Κωδικοποίηση της νομοθεσίας για την Κυβέρνηση και τα Κυβερνητικά όργανα» (ΦΕΚ 98 Α΄).

7. Την υπ' αριθμ. 4/29.6.2006 απόφαση της Γνωμοδοτικής Επιτροπής του άρθρου 3 του ν. 3342/2005 σύμφωνα με την οποία καθορίσθηκαν τα δικαιολογητικά που απαιτούνται για την αδειοδότηση της εν θέματι εγκατάστασης.

8. Την από 20.11.2006 αίτηση της Ανώνυμης Εταιρείας με την επωνυμία «Ολυμπιακά Ακίνητα Α.Ε.» για τη χορήγηση άδειας λειτουργίας της εγκατάστασης και τα συνημμένα σε αυτή δικαιολογητικά, όπως αυτά ορίστηκαν με την υπ' αριθμ. 4/29.6.2006 απόφαση της Γνωμοδοτικής Επιτροπής του άρθρου 3 του ν. 3342/2005.

9. Την υπ' αριθμ. 4/2006 Γνωμοδότηση της Γνωμοδοτικής Επιτροπής του άρθρου 3 του ν. 3342/2005 για την άδεια λειτουργίας της εν θέματι εγκατάστασης, αποφασίζουμε:

1. Χορηγούμε άδεια λειτουργίας της εν θέματι Ολυμπιακής εγκατάστασης, όπως απεικονίζεται στο λειτουργικό σχέδιο της Ολυμπιακής εγκατάστασης και στο «As Built» σχέδιο τα οποία αποτελούν αναπόσπαστο τμήμα της παρούσας.

2. Την αποδοχή της υπ' αριθμ. 4/2006 Γνωμοδότησης της Γνωμοδοτικής Επιτροπής του άρθρου 3 του ν. 3342/2005 για την έκδοση άδειας λειτουργίας του Ολυμπιακού Κέντρου Άνω Λιοσίων και την χορήγηση δια της παρούσας άδειας λειτουργίας του Ολυμπιακού Κέντρου Άνω Λιοσίων [σύμφωνα με το άρθρο 2 παρ. 1 ν. 3342/2005 (ΦΕΚ 131 Α΄)] υπέρ της Ανώνυμης Εταιρείας με την επωνυμία «Ολυμπιακά Ακίνητα Α.Ε.», η οποία φέρει την ιδιότητα του χρήστη της ως άνω Ολυμπιακής Εγκατάστασης και κατόπιν της σχετικής της αίτησης προς τη Γνωμοδοτική Επιτροπή του άρθρου 3 παρ. 1, ν. 3342/2005 (ΦΕΚ 131 Α΄).

3. Εγκρίνουμε τις χρήσεις του Ολυμπιακού Κέντρου Άνω Λιοσίων όπως αυτές εξειδικεύονται στο άρθρο 10 του ν. 3342/2005, τους όρους λειτουργίας του, που καθορίζονται στο άρθρο 4 της υπ' αριθμ. 4/2006 Γνωμοδότησης της Γνωμοδοτικής Επιτροπής του άρθρου 3 του ν. 3342/2005, καθώς και τους όρους συντήρησης αυτού, που περιγράφονται στα άρθρα 10 και 11 της υπ' αριθμ. 4/2006 Γνωμοδότησης της Γνωμοδοτικής Επιτροπής του άρθρου 3 του ν. 3342/2005.

4. Η ισχύς της απόφασης αυτής αρχίζει από τη δημοσίευσή της στην Εφημερίδα της Κυβερνήσεως.

Η απόφαση αυτή να δημοσιευθεί στην Εφημερίδα της Κυβερνήσεως.


Αθήνα, 31 Ιανουαρίου 2007

ΟΙ ΥΠΟΥΡΓΟΙ

ΠΕΡΙΒΑΛΛΟΝΤΟΣ, ΧΩΡΟΤΑΞΙΑΣ ΚΑΙ ΔΗΜΟΣΙΩΝ ΕΡΓΩΝ	ΠΟΛΙΤΙΣΜΟΥ
ΓΕΩΡΓΙΟΣ ΣΟΥΦΛΙΑΣ	**ΓΕΩΡΓΙΟΣ ΒΟΥΛΓΑΡΑΚΗΣ**

ΕΘΝΙΚΟ ΤΥΠΟΓΡΑΦΕΙΟ
Για τεχνικούς λόγους στο σχεδιάγραμμα
έγινε σμίκρυνση κατά ποσοστό 43 %

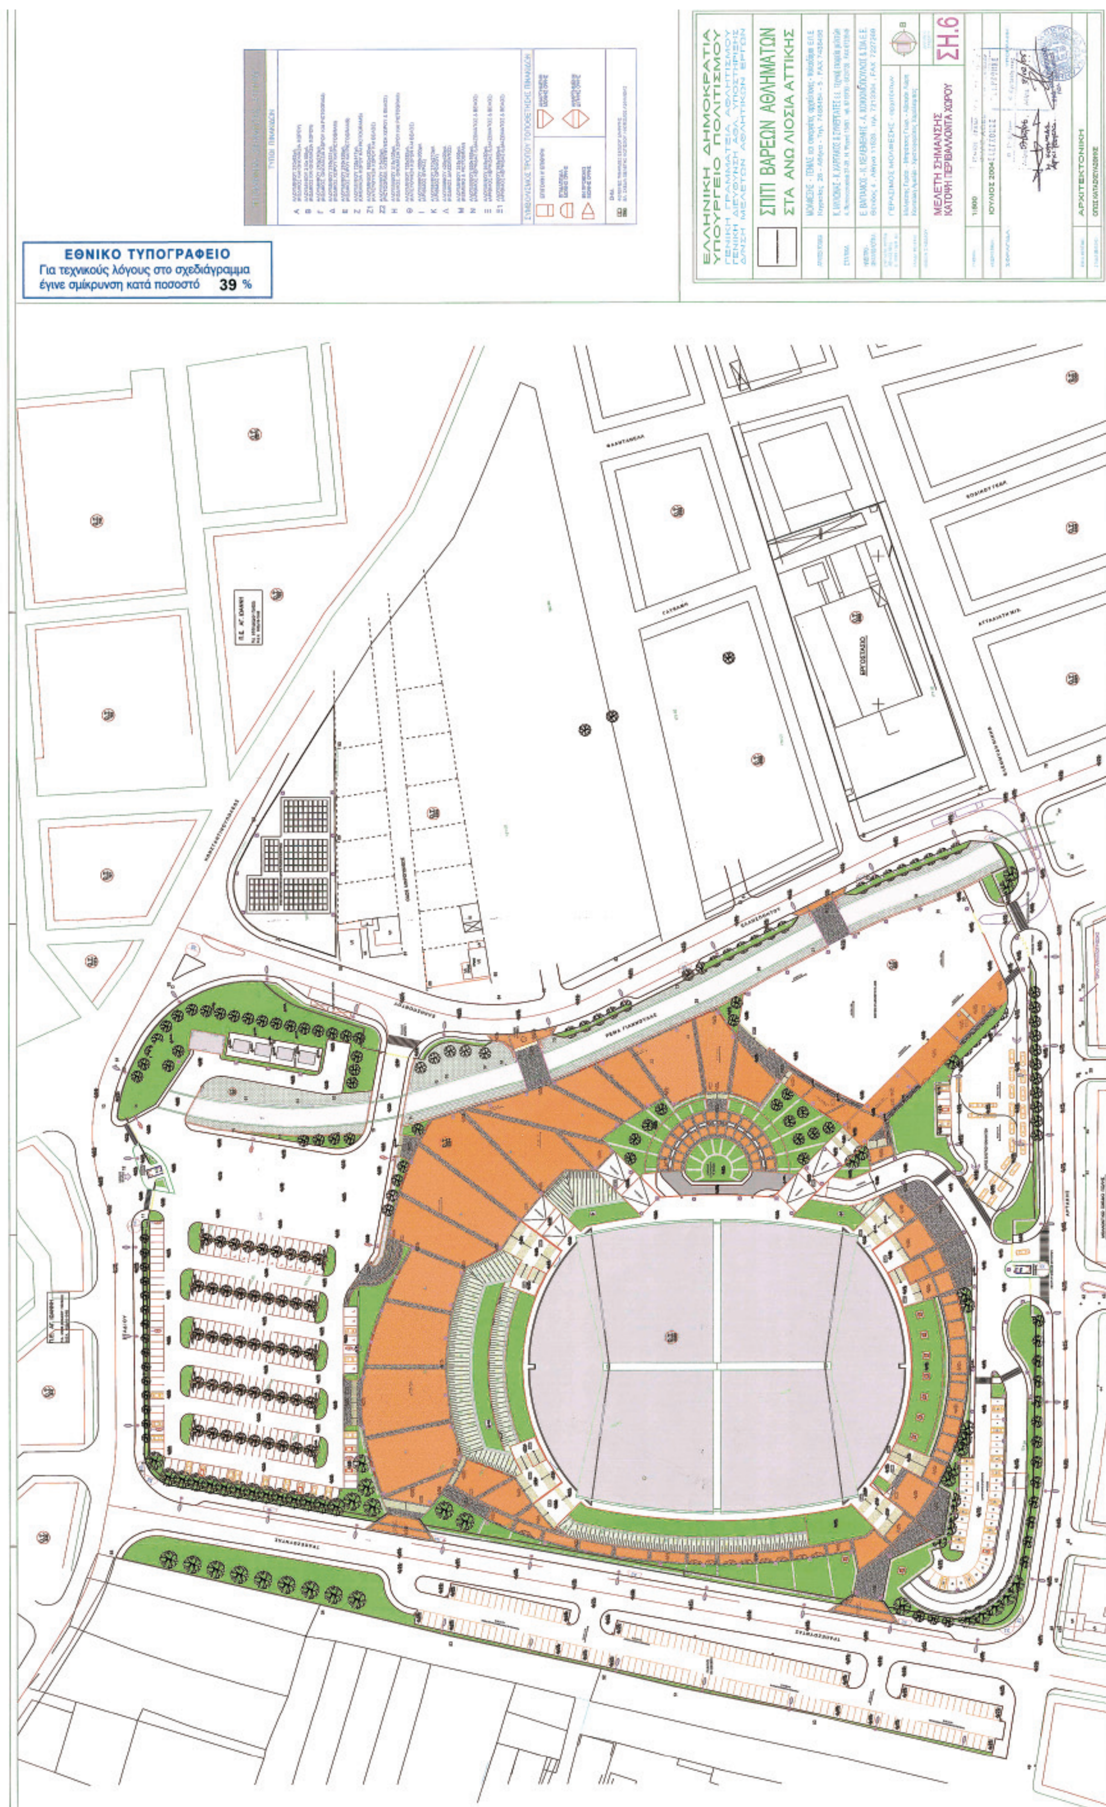


ΕΘΝΙΚΟ ΤΥΠΟΓΡΑΦΕΙΟ
Για τεχνικούς λόγους στο σχεδιάγραμμα έγινε σμίκρυνση κατά ποσοστό 39 %
ΣΠΙΤΙ ΒΑΡΕΩΝ ΑΘΛΗΜΑΤΩΝ
ΣΤΑ ΑΝΩ ΛΙΟΣΙΑ ΑΤΤΙΚΗΣ
ΣΗ.6
ΜΕΛΕΤΗ ΣΗΜΑΝΣΗΣ
ΚΑΤΟΨΗ ΠΕΡΙΒΑΛΛΟΝΤΑ ΧΩΡΟΥ
ΑΡΧΙΤΕΚΤΟΝΙΚΗ

Αριθμ. 1007 (4)

Έκδοση αδείας λειτουργίας του Κεντρικού Σταδίου του Ολυμπιακού Αθλητικού Κέντρου Αθήνας.

**ΟΙ ΥΠΟΥΡΓΟΙ
ΠΕΡΙΒΑΛΛΟΝΤΟΣ, ΧΩΡΟΤΑΞΙΑΣ
ΚΑΙ ΔΗΜΟΣΙΩΝ ΕΡΓΩΝ - ΠΟΛΙΤΙΣΜΟΥ**

Έχοντας υπόψη:

1. Το νόμο 2730/1999, «Σχεδιασμός, ολοκληρωμένη ανάπτυξη και εκτέλεση Ολυμπιακών έργων και άλλες διατάξεις» (ΦΕΚ 130 Α΄).

2. Το νόμο 2819/2000, «Ίδρυση Εταιρείας "Ολυμπιακό Χωριό 2004 Α.Ε." προστασία Ολυμπιακών Συμβόλων και Σημάτων και άλλες διατάξεις» (ΦΕΚ 84 Α΄).

3. Το νόμο 2833/2000, «Θέματα προετοιμασίας των Ολυμπιακών Αγώνων 2004 και άλλες διατάξεις» (ΦΕΚ 150 Α΄).

4. Το νόμο 2912/2001, άρθρο 41 παρ. 3 του «Προσαρμογή στις διατάξεις της οδηγίας 94/56/Ε.Κ. και άλλες διατάξεις» (ΦΕΚ 94 Α΄).

5. Το νόμο 3342/2005, άρθρο 2 παρ. 1 (ΦΕΚ 131 Α΄).

6. Το π.δ. 63/2005, «Κωδικοποίηση της νομοθεσίας για την Κυβέρνηση και τα Κυβερνητικά όργανα» (ΦΕΚ 98 Α΄).

7. Την υπ' αριθμ. 8/20.7.2006 απόφαση της Γνωμοδοτικής Επιτροπής του άρθρου 3 του ν. 3342/2005 σύμφωνα με την οποία καθορίσθηκαν τα δικαιολογητικά που απαιτούνται για την αδειοδότηση της εν θέματι εγκατάστασης.

8. Την από 10.5.2007 αίτηση του Ν.Π.Ι.Δ. με την επωνυμία «ΟΛΥΜΠΙΑΚΟ ΑΘΛΗΤΙΚΟ ΚΕΝΤΡΟ ΑΘΗΝΩΝ - ΣΠΥΡΟΣ ΛΟΥΗΣ» (Ο.Α.Κ.Α.) για τη χορήγηση άδειας λειτουργίας της εγκατάστασης και τα συνημμένα σε αυτή δικαιολογητικά, όπως αυτά ορίστηκαν με την υπ' αριθμ. 8/20.07.06 Απόφαση της Γνωμοδοτικής Επιτροπής του άρθρου 3 του ν. 3342/2005.

9. Την υπ' αριθμ. 5/2007 Γνωμοδότηση της Γνωμοδοτικής Επιτροπής του άρθρου 3 του ν. 3342/2005 για την άδεια λειτουργίας της εν θέματι εγκατάστασης, αποφασίζουμε:

1. Την αποδοχή της υπ' αριθμ. 5/2007 Γνωμοδότησης της Γνωμοδοτικής Επιτροπής του άρθρου 3 του ν. 3342/2005 για την έκδοση άδειας λειτουργίας του Κεντρικού Σταδίου του Ολυμπιακού Αθλητικού Κέντρου Αθήνας και την χορήγηση δια της παρούσας άδειας λειτουργίας του Κεντρικού Σταδίου του Ολυμπιακού Αθλητικού Κέντρου Αθήνας [σύμφωνα με το άρθρο 2 παρ. 1 ν. 3342/2005 (ΦΕΚ 131 Α΄)] υπέρ του Ν.Π.Ι.Δ. με την επωνυμία «ΟΛΥΜΠΙΑΚΟ ΑΘΛΗΤΙΚΟ ΚΕΝΤΡΟ ΑΘΗΝΩΝ - ΣΠΥΡΟΣ ΛΟΥΗΣ» (Ο.Α.Κ.Α.), το οποίο φέρει την ιδιότητα του χρήστη της ως άνω Ολυμπιακής Εγκατάστασης και κατόπιν της σχετικής του αίτησης προς τη Γνωμοδοτική Επιτροπή του άρθρου 3 παρ. 1, ν. 3342/2005 (ΦΕΚ 131 Α΄).

2. Εγκρίνουμε την αθλητική χρήση του Κεντρικού Σταδίου του Ολυμπιακού Αθλητικού Κέντρου Αθήνας όπως αυτή εξειδικεύεται στο άρθρο 11 παρ. 2 του ν. 3342/2005, τους όρους λειτουργίας του, που καθορίζονται στο άρθρο 3 της υπ' αριθμ. 5/2007 Γνωμοδότησης της Γνωμοδοτικής Επιτροπής του άρθρου 3 του ν. 3342/2005, καθώς και τους όρους συντήρησης αυτού, που περιγράφονται στα άρθρα 9 και 10 της υπ' αριθμ. 5/2007 Γνωμοδότησης της Γνωμοδοτικής Επιτροπής του άρθρου 3 του ν. 3342/2005.

3. Χορηγούμε άδεια λειτουργίας της εν θέματι Ολυμπιακής εγκατάστασης, όπως απεικονίζεται στο «As Built» σχέδιο της Ολυμπιακής εγκατάστασης και το οποίο αποτελεί αναπόσπαστο τμήμα της παρούσας.

4. Η ισχύς της απόφασης αυτής αρχίζει από τη δημοσίευσή της στην Εφημερίδα της Κυβερνήσεως.


Η απόφαση αυτή να δημοσιευθεί στην Εφημερίδα της Κυβερνήσεως.

Αθήνα, 17 Μαΐου 2007

ΟΙ ΥΠΟΥΡΓΟΙ

ΠΕΡΙΒΑΛΛΟΝΤΟΣ, ΧΩΡΟΤΑΞΙΑΣ ΚΑΙ ΔΗΜΟΣΙΩΝ ΕΡΓΩΝ — ΠΟΛΙΤΙΣΜΟΥ

ΓΕΩΡΓΙΟΣ ΣΟΥΦΛΙΑΣ — ΓΕΩΡΓΙΟΣ ΒΟΥΛΓΑΡΑΚΗΣ

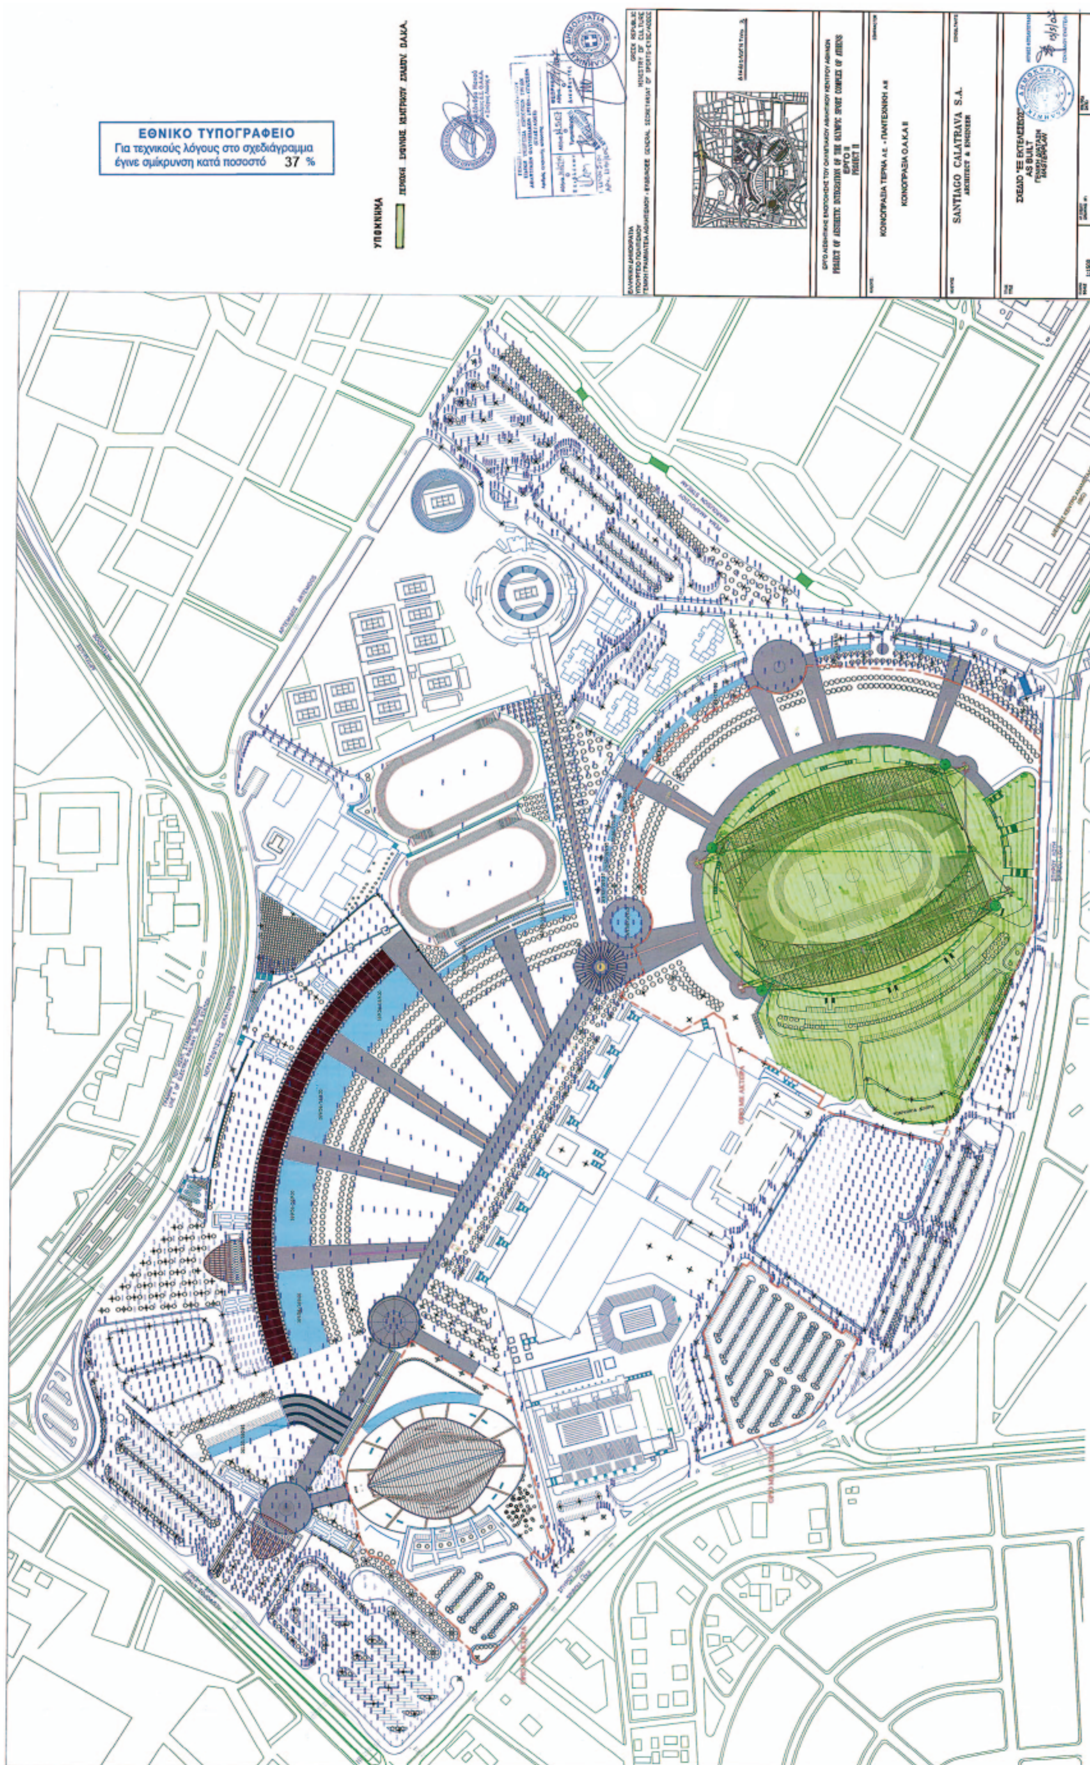
ΕΘΝΙΚΟ ΤΥΠΟΓΡΑΦΕΙΟ
Για τεχνικούς λόγους στο σχεδιάγραμμα
έγινε σμίκρυνση κατά ποσοστό 37 %

ΕΘΝΙΚΟ ΤΥΠΟΓΡΑΦΕΙΟ

ΕΦΗΜΕΡΙΣ ΤΗΣ ΚΥΒΕΡΝΗΣΕΩΣ

ΠΕΡΙΦΕΡΕΙΑΚΑ ΓΡΑΦΕΙΑ ΠΩΛΗΣΗΣ Φ.Ε.Κ.

ΘΕΣΣΑΛΟΝΙΚΗ - Βασ. Όλγας 227	**23104 23956**	**ΛΑΡΙΣΑ** - Διοικητήριο	**2410 597449**
ΠΕΙΡΑΙΑΣ - Ευριπίδου 63	**210 4135228**	**ΚΕΡΚΥΡΑ** - Σαμαρά 13	**26610 89122**
ΠΑΤΡΑ - Κορίνθου 327	**2610 638109**	**ΗΡΑΚΛΕΙΟ** - Πεδιάδος 2	**2810 300781**
ΙΩΑΝΝΙΝΑ - Διοικητήριο	**26510 87215**	**ΜΥΤΙΛΗΝΗ** - Πλ. Κωνσταντινουπόλεως 1	**22510 46654**
ΚΟΜΟΤΗΝΗ - Δημοκρατίας 1	**25310 22858**		

ΤΙΜΗ ΠΩΛΗΣΗΣ ΦΥΛΛΩΝ ΤΗΣ ΕΦΗΜΕΡΙΔΟΣ ΤΗΣ ΚΥΒΕΡΝΗΣΕΩΣ

Σε έντυπη μορφή

- Για τα Φ.Ε.Κ. από 1 μέχρι 16 σελίδες σε 1 €, προσαυξανόμενη κατά 0,20 € για κάθε επιπλέον οκτασέλιδο ή μέρος αυτού.
- Για τα φωτοαντίγραφα Φ.Ε.Κ. σε 0,15 € ανά σελίδα.

Σε μορφή DVD/CD

Τεύχος	Ετήσια έκδοση	Τριμηνιαία έκδοση	Μηνιαία έκδοση
Α΄	150 €	40 €	15 €
Β΄	300 €	80 €	30 €
Γ΄	50 €	-	-
Υ.Ο.Δ.Δ.	50 €	-	-
Δ΄	110 €	30 €	-

Τεύχος	Ετήσια έκδοση	Τριμηνιαία έκδοση	Μηνιαία έκδοση
Α.Α.Π.	110 €	30 €	-
Ε.Β.Ι.	100 €	-	-
Α.Ε.Δ.	5 €	-	-
Δ.Δ.Σ.	200 €	-	20 €
Α.Ε. - Ε.Π.Ε. και **Γ.Ε.ΜΗ.**	-	-	100 €

- Η τιμή πώλησης μεμονωμένων Φ.Ε.Κ. σε μορφή cd-rom από εκείνα που διατίθενται σε ψηφιακή μορφή και μέχρι 100 σελίδες, σε 5 € προσαυξανόμενη κατά 1 € ανά 50 σελίδες.
- Η τιμή πώλησης σε μορφή cd-rom/dvd, δημοσιευμάτων μιας εταιρείας στο τεύχος Α.Ε.-Ε.Π.Ε. και Γ.Ε.ΜΗ. σε 5 € ανά έτος.

ΠΑΡΑΓΓΕΛΙΑ ΚΑΙ ΑΠΟΣΤΟΛΗ Φ.Ε.Κ.: Τηλεφωνικά: 210 4071010 - fax: 210 4071010 - internet: http://www.et.gr

ΕΤΗΣΙΕΣ ΣΥΝΔΡΟΜΕΣ Φ.Ε.Κ.

Τεύχος	Έντυπη μορφή	Ψηφιακή Μορφή
Α΄	225 €	190 €
Β΄	320 €	225 €
Γ΄	65 €	Δωρεάν
Υ.Ο.Δ.Δ.	65 €	Δωρεάν
Δ΄	160 €	80 €
Α.Α.Π.	160 €	80 €
Ε.Β.Ι.	65 €	33 €

Τεύχος	Έντυπη μορφή	Ψηφιακή Μορφή
Α.Ε.Δ.	10 €	Δωρεάν
Α.Ε. - Ε.Π.Ε. και **Γ.Ε.ΜΗ.**	2.250 €	645 €
Δ.Δ.Σ.	225 €	95 €
Α.Σ.Ε.Π.	70€	Δωρεάν
Ο.Π.Κ.	-	Δωρεάν
Α΄+ Β΄+ Δ΄ + Α.Α.Π.	-	450 €

- Το τεύχος Α.Σ.Ε.Π. (έντυπη μορφή) θα αποστέλλεται σε συνδρομητές ταχυδρομικά, με την επιβάρυνση των 70 €, ποσό το οποίο αφορά τα ταχυδρομικά έξοδα.
- Για την παροχή πρόσβασης μέσω διαδικτύου σε Φ.Ε.Κ. προηγουμένων ετών και συγκεκριμένα στα τεύχη: **α)** Α, Β, Δ, Α.Α.Π., Ε.Β.Ι. και Δ.Δ.Σ., η τιμή προσαυξάνεται, πέραν του ποσού της ετήσιας συνδρομής του 2007, κατά 40 € ανά έτος και ανά τεύχος και **β)** για το τεύχος Α.Ε.-Ε.Π.Ε. & Γ.Ε.ΜΗ., κατά 60 € ανά έτος παλαιότητας.

* Η καταβολή γίνεται σε όλες τις Δημόσιες Οικονομικές Υπηρεσίες (Δ.Ο.Υ.). Το πρωτότυπο διπλότυπο (έγγραφο αριθμ. πρωτ. 9067/28.2.2005 2η Υπηρεσία Επιτρόπου Ελεγκτικού Συνεδρίου) με φροντίδα των ενδιαφερομένων, πρέπει να αποστέλλεται ή να κατατίθεται στο Εθνικό Τυπογραφείο (Καποδιστρίου 34, Τ.Κ. 104 32 Αθήνα).
* Σημειώνεται ότι φωτοαντίγραφα διπλοτύπων, ταχυδρομικές Επιταγές για την εξόφληση της συνδρομής, δεν γίνονται δεκτά και θα επιστρέφονται.
* Οι οργανισμοί τοπικής αυτοδιοίκησης, τα νομικά πρόσωπα δημοσίου δικαίου, τα μέλη της Ένωσης Ιδιοκτητών Ημερησίου Τύπου Αθηνών και Επαρχίας, οι τηλεοπτικοί και ραδιοφωνικοί σταθμοί, η Ε.Σ.Η.Ε.Α., τα τριτοβάθμια συνδικαλιστικά Όργανα και οι τριτοβάθμιες επαγγελματικές ενώσεις δικαιούνται έκπτωσης πενήντα τοις εκατό (50%) επί της ετήσιας συνδρομής (τρέχον έτος + παλαιότητα).
* Το ποσό υπέρ Τ.Α.Π.Ε.Τ. [5% επί του ποσού συνδρομής (τρέχον έτος + παλαιότητα)], καταβάλλεται ολόκληρο (Κ.Α.Ε. 3512) και υπολογίζεται πριν την έκπτωση.
* Στην Ταχυδρομική συνδρομή του τεύχους Α.Σ.Ε.Π. δεν γίνεται έκπτωση.

Πληροφορίες για δημοσιεύματα που καταχωρούνται στα Φ.Ε.Κ. στο τηλ.: 210 5279000.
Φωτοαντίγραφα παλαιών Φ.Ε.Κ.: Μάρνη 8 τηλ.: 210 8220885, 210 8222924, 210 5279050.
Οι πολίτες έχουν τη δυνατότητα ελεύθερης ανάγνωσης των δημοσιευμάτων που καταχωρούνται σε όλα τα τεύχη της Εφημερίδας της Κυβερνήσεως πλην εκείνων που καταχωρούνται στο τεύχος Α.Ε.-Ε.Π.Ε και Γ.Ε.ΜΗ., από την ιστοσελίδα του Εθνικού Τυπογραφείου (www.et.gr).

Οι υπηρεσίες εξυπηρέτησης πολιτών λειτουργούν καθημερινά από 08:00 μέχρι 13:00



ΑΠΟ ΤΟ ΕΘΝΙΚΟ ΤΥΠΟΓΡΑΦΕΙΟ
ΚΑΠΟΔΙΣΤΡΙΟΥ 34 * ΑΘΗΝΑ 104 32 * ΤΗΛ. 210 52 79 000 * FAX 210 52 21 004
ΗΛΕΚΤΡΟΝΙΚΗ ΔΙΕΥΘΥΝΣΗ: http://www.et.gr – e-mail: webmaster.et@et.gr